1. ROZBIÓRKA ISTNIEJĄCEJ ŚCIANY DO POZIOMU WIERZCHA SZCZYTOWEGO POD PŁYTAMI PANWONYMI
DEMONTAŻ ZAMUROWANYCH PREFABRYKOWANYCH BELEK OKIENNYCH
2. NOWOPROJEKTOWANA ŚCIANĘ NALEŻY WZNIEŚĆ Z BLOCZKÓW BETONU KOM. GR. 24cm
FILARKI MIĘDZYOKIENNE NALEŻY WYKONAĆ Z CEGŁY PEŁNEJ

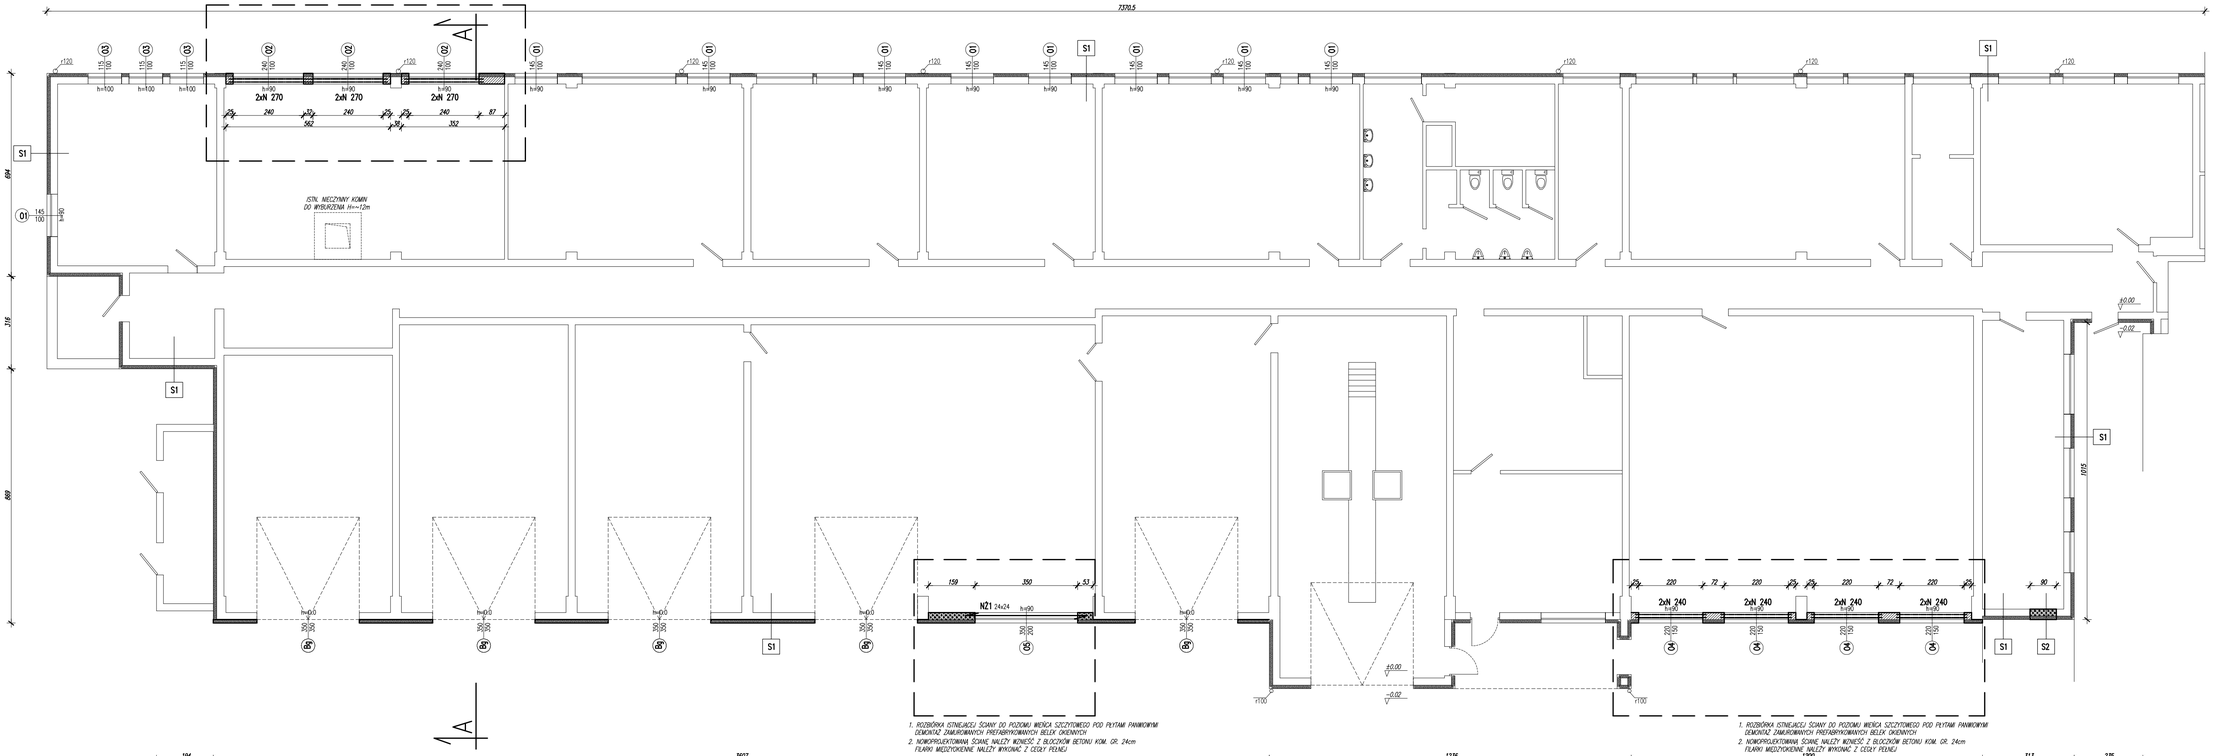

1. ROZBIÓRKA ISTNIEJĄCEJ ŚCIANY DO POZIOMU WIERZCHA SZCZYTOWEGO POD PŁYTAMI PANWONYMI
DEMONTAŻ ZAMUROWANYCH PREFABRYKOWANYCH BELEK OKIENNYCH
2. NOWOPROJEKTOWANA ŚCIANĘ NALEŻY WZNIEŚĆ Z BLOCZKÓW BETONU KOM. GR. 24cm
FILARKI MIĘDZYOKIENNE NALEŻY WYKONAĆ Z CEGŁY PEŁNEJ

1. ROZBIÓRKA ISTNIEJĄCEJ ŚCIANY DO POZIOMU WIERZCHA SZCZYTOWEGO POD PŁYTAMI PANWONYMI
DEMONTAŻ ZAMUROWANYCH PREFABRYKOWANYCH BELEK OKIENNYCH
2. NOWOPROJEKTOWANA ŚCIANĘ NALEŻY WZNIEŚĆ Z BLOCZKÓW BETONU KOM. GR. 24cm
FILARKI MIĘDZYOKIENNE NALEŻY WYKONAĆ Z CEGŁY PEŁNEJ

RZUT PARTERU SKALA 1:100

ZESTAWIENIE PRZEGRÓD ZEWNĘTRZNYCH

S1	
	TYNK MIN.
12cm	STYROPIAN EPS80
24cm	BETON KOMÓRKOWY
	TYNK GIPSOWY

S2	
	TYNK MIN.
12cm	STYROPIAN EPS80
24cm	BETON KOMÓRKOWY
	TYNK GIPSOWY

NADPROŻE ŻELBETOWE NŻ1 SZT.1
SKALA 1:20

1. ZBROJENIE PODŁUŻNE BELEK - 3Ø12 DOKEW, 2Ø12 GÓRA
2. STRZEMIONA BELKI #6c@15cm
3. OŚ.OSC. OPARCIA NADPROŻA 24cm

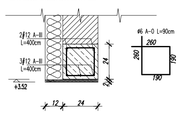

PRZED ROZPOCZĘCIEM PRAC BUDOWLANYCH WYMIARY NALEŻY SPRAWDZIĆ ZE STANEM FAKTYCZNYM

OZNACZENIA

	NOWOPROJEKTOWANE ŚCIANY Z BLOCZKÓW BET. KOMÓRKOWEGO 600
	NOWOPROJEKTOWANE ŚCIANY Z CEGŁY PEŁNEJ
	NOWOPROJEKTOWANE ELEMENTY MONOLITYCZNE BETON B20
	NOWOPROJEKTOWANA WARSTWA DOCIEPLENIA
	ISTNIEJĄCA WARSTWA DOCIEPLENIA
	ELEMENTY ISTNIEJĄCE
	ELEMENTY DO WYBURZENIA
L1	NOWOPROJEKTOWANE URZĄDZENIE DO BADANIA AMORTYZATORÓW
A1	NOWOPROJEKTOWANE URZĄDZENIE DO OCENY USTAWIENIA KÓŁ

WYNIKI FUNDAMENTOWE PRZED W.W. URZĄDZENIAMI,
NALEŻY WYKONAĆ WG ZALECEŃ PROJUC.

OBIEKT / ZAKRES INWESTYCJI
DOCIEPLENIE ZAPLECZA DYDAKTYCZNEGO ZESPOŁU SZKÓŁ NR 14 KOPERNIKA W BEŁŻYCACH PRZY UL. WŁODYSŁAWSKIEGO 9B

INWESTOR:	POWIAT LUBELSKI W LUBLINIE UL. SPOKOJNA 9, 20-074 LUBLIN
BIURO PROJEKTOWE:	PRACOWNIA PROJEKTOWA DANCAD 20-004 LUBLIN, UL. NARUTOWICZA 21/22 TEL./081/441-00-81 FAX/081/441-50-91 E-MAIL: firma@dancad.pl
STADIUM PROJEKTU:	PROJEKT BUDOWLANY — BRANŻA: ARCHITEKTURA
	IMIĘ I NAZWISKO: — UPRAWNIENIA: PODPIS:
PROJEKTOWAŁ:	mgr inż. arch. Janusz Moniak — 41/LUB/07
	mgr inż. Tomasz Sarnecki — LUB/0070/PWOK/05
SPRAWDZIŁ:	mgr inż. arch. Rafał Szmigielski — 19/LUB/05
V 2010	RZUT PARTERU — NR WEW. A01
skala: 1:100	...

Niniejszy projekt jest chroniony prawami autorskimi, wszelkie zmiany wymagają zgody autora projektu