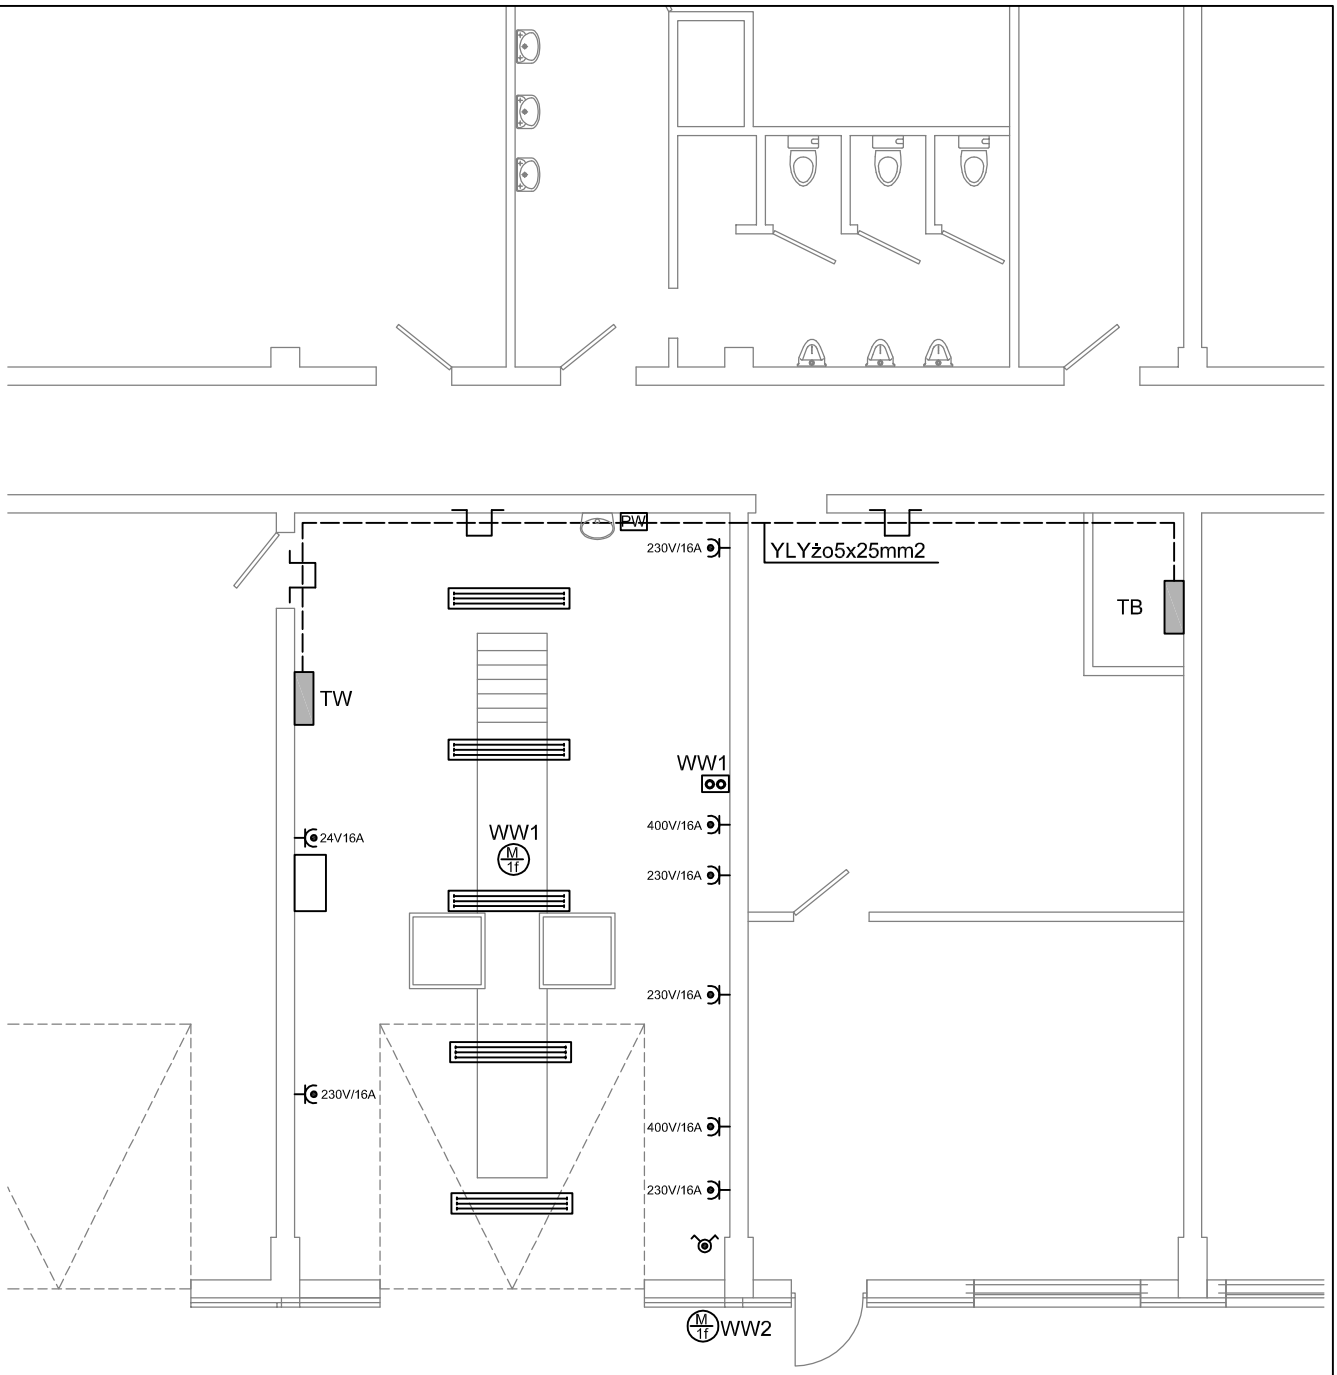

OZNACZENIA

400V/16A — GNIAZDO WT. BRYZGOSZCZELNE

230V/16A — GNIAZDO WT. BRYZGOSZCZELNE

KORYTKO KABLOWE MET. PERFOR.

OPRAWA OŚW. 3x58W DO LIKWIDACJI

OPRAWA OŚW. 2x58W

PW — PODGRZEWACZ WODY

WW1 — KASETA STER. WW1 DO LIKAWIDACJI

WW1,WW2 (M 1f) — WENTYLATOR WYCIĄGOWY DO LIKWIDACJI

ŁĄCZNIK INST. N/T BRYZGOSZCZELNY

NAZWA I ADRES INWESTYCJI:
ROZBUDOWA ZAPLECZA DYDAKTYCZNEGO
ZESPOŁU SZKÓŁ IM. M. KOPERNIKA
W BEŁŻYCACH PRZY UL. WILCZYŃSKIEGO 98

INWESTOR:
POWIAT LUBELSKI W LUBLINIE
UL. SPOKOJNA 9, 20-074 LUBLIN

BIURO PROJEKTOWE:
PRACOWNIA PROJEKTOWA DANCAD 20-004 LUBLIN, UL. NARUTOWICZA 21/22
TEL./081/441-00-81 FAX/081/441-50-91 E-MAIL: firma@dancad.pl

STADIUM PROJEKTU:		BRANŻA:	
PROJEKT BUDOWLANY		ELEKTRYCZNA	
	IMIĘ I NAZWISKO:	UPRAWNIENIA:	PODPIS:
PROJEKTOWAŁ:	inż. Stefan Kucharczyk	1672/Lb/82	
SPRAWDZIŁ:	inż. Zbigniew Superson	507/Lb/77	
V 2010	PLAN INSTALACJI ELEKTRYCZNYCH STAN ISTNIEJĄCY		NR RYS. E02
skala: 1:100			

Niniejszy projekt jest chroniony prawami autorskimi, wszelkie zmiany wymagają zgody autora projektu