


ELEWACJA ISTNIEJĄCA

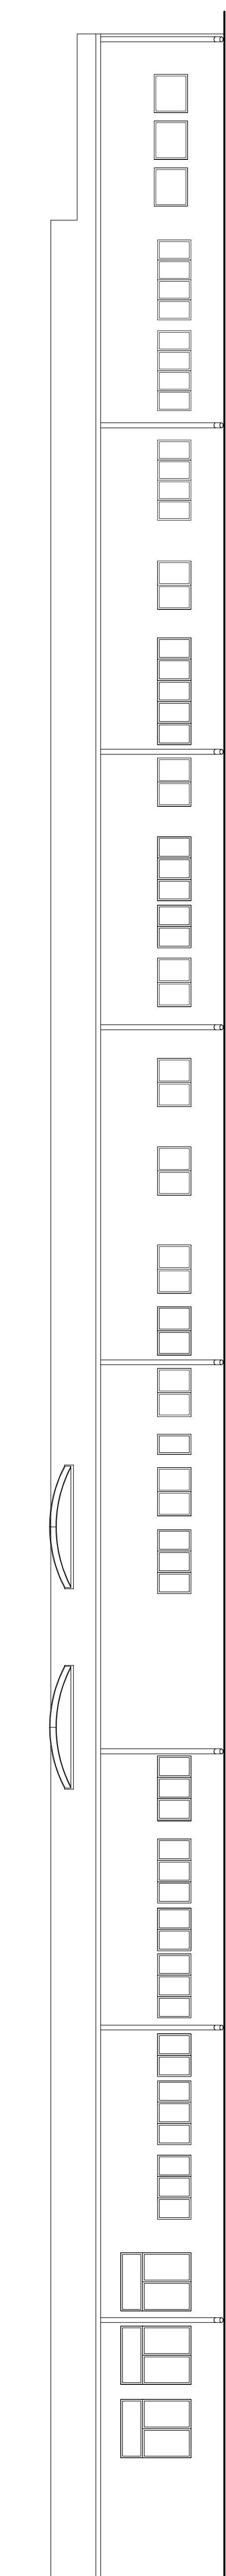

ELEWACJA PROJEKTOWANA

WYKONANIE PRAC PROJEKTOWYCH DODRZEWIENIE ZAPLECZA OŚWIATOWEGO ZESPÓŁU SZKÓŁ M. KOPERNIKA W BEŁŻYCHÓWIE PRZY UL. WILCZYŃSKIEGO 9B	
INWESTOR: POWIAT LUBUSKI W LUBLINE UL. STOKOWA 9, 20-074 LUBLIN	BIURO PROJEKTOWE: PRACOWNIA PROJEKTOWA DANCAD 20-004 LUBLIN, UL. NARUTOWICZA 21/22 TEL./081/441-00-81 FAX/081/441-50-91 E-MAIL: firmo@danccad.pl
SZKIC PROJEKTU	
PROJEKT BUDOWLANIY	ARCHITEKTURA
IMIE I NAZWISKO:	PRACOWNIA
mgr inż. arch. Jacek Marzec	41/01/07
mgr inż. Tomasz Surmacz	UB/0070/796X/05
mgr inż. arch. Beata Szemplińska	19/01/05
W 2010	ELEWACJA TYLNA-ZACHODNIA
skala: 1:100	nr rys.
...	A05

Wszystkie projekty i plany techniczne muszą być zgodne z przepisami i standardami obowiązującymi w Polsce.