



RZUT PRZYZIEMIA SKALA 1:100

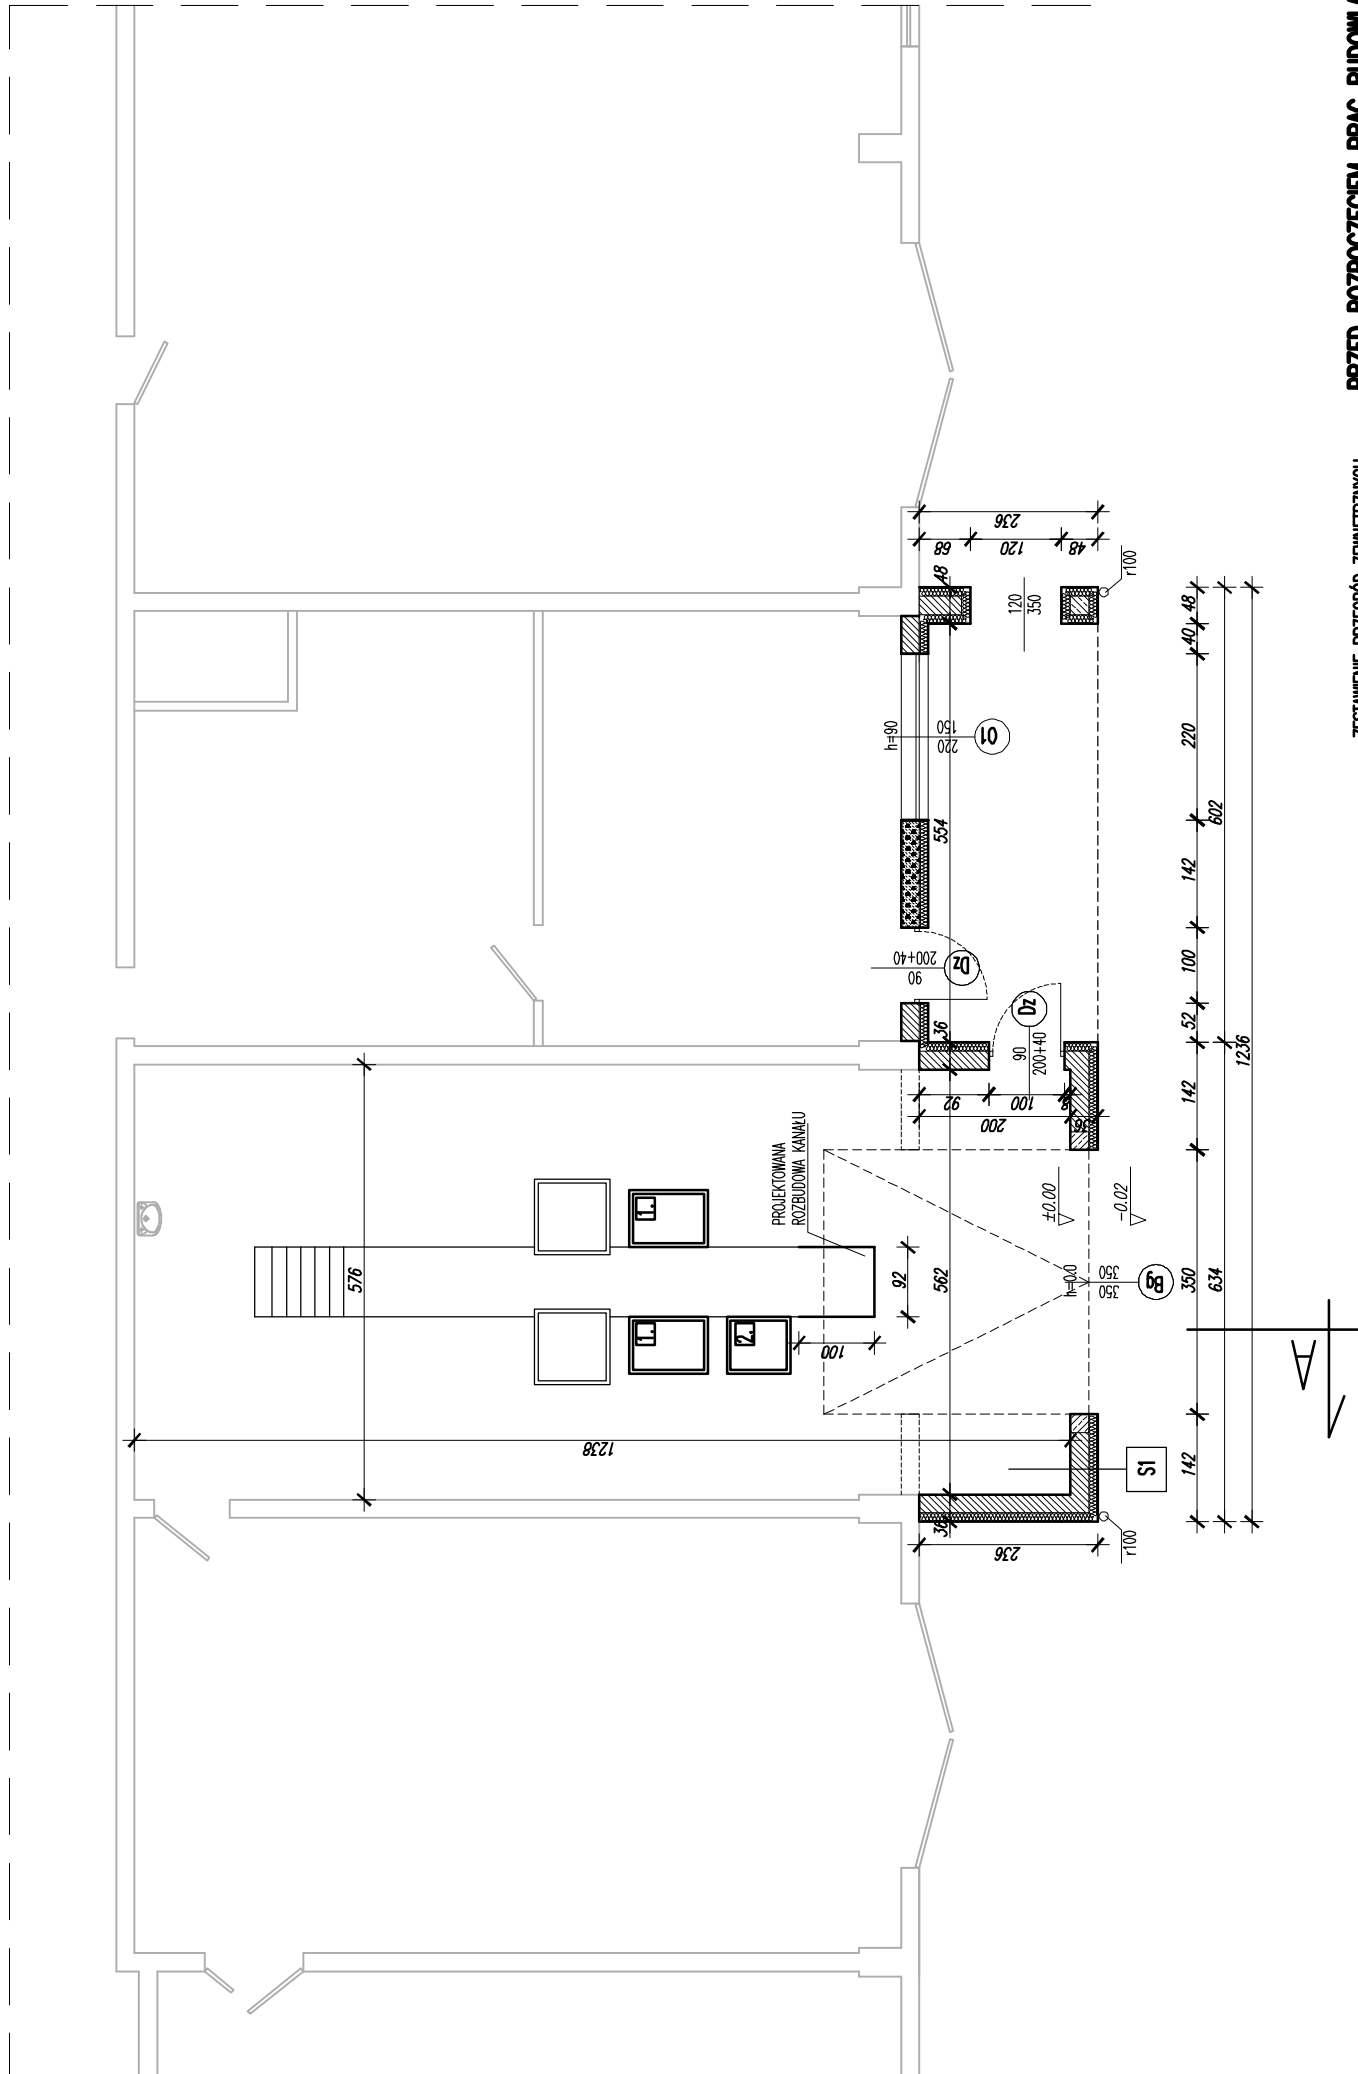



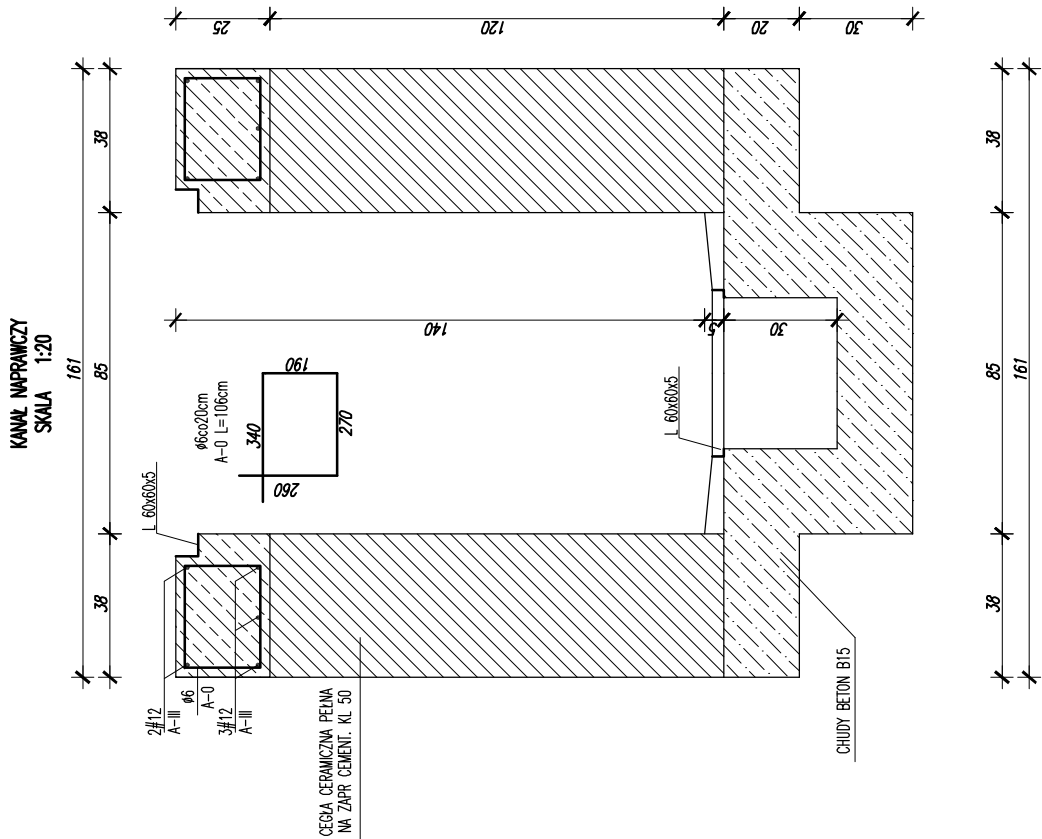




ZESTAWIENIE PRZEGRÓD ZEWNĘTRZNYCH

S1	
	TYNK MIN.
12cm	STYROPIAN EPS80
25cm	CEGLA PEŁNA
	TYNK GIPSOWY

**PRZED ROZPOCZĘCIEM PRAC BUDOWLANYCH WYMIARY
NALEŻY SPRAWDZIĆ ZE STANEM FAKTYCZNYM**

1. ROZBÓRKA ISTNIEJĄCYCH ŚCIAN DO POZIOMU WIĘSCA SZCZYTOWEGO POD PŁYTAMI PANNIOWYMI, DEMONTAŻ ZAMUROWANYCH PREFABRYKOWANYCH BELEK OKIENNYCH
2. NOWOPROJEKTOWANA ŚCIANE NALEŻY WZNIĘŚ Z BŁOCKÓW BETONU KOM. GR. 24cm ZAZNACZONE FRAGMENTY, NALEŻY WYKONAĆ Z CEGŁY PEŁNEJ

OZNACZENIA

	NOWOPROJEKTOWANE ŚCIANY Z BŁOCKÓW BET. KOMÓRKOWEGO 600
	NOWOPROJEKTOWANE ŚCIANY Z CEGŁY PEŁNEJ
	NOWOPROJEKTOWANE ELEMENTY MONOLITYCZNE BETON B20
	ELEMENTY ISTNIEJĄCE
	ELEMENTY DO WYBURZENIA
	NOWOPROJEKTOWANE URZĄDZENIE DO BADANIA AMORTYZATORÓW
	NOWOPROJEKTOWANE URZĄDZENIE DO OCENY USTAIENIA KÓŁ

WANNY FUNDAMENTOWE POD W.W. URZADZENIA,

NALEŻY WYKONAĆ WG ZALECEŃ PRODUC.

<p>WYMIAR I LOKALIZACJA</p> <p>ROZBUDOWA ZAPLECZA DYDAKTYCZNEGO ZESPÓŁU SZKÓŁ IM. M. KOPERNIKA W BEŁŻYKACH PRZY UL. WILCZYŃSKIEGO 98</p>		<p>INWESTOR:</p> <p>POWIAT LUBELSKI W LUBLINIE</p> <p>UL. SPOKOJNA 9, 20-074 LUBLIN</p>		<p>BRANŻA:</p> <p>ARCHITEKTURA</p>	
<p>PROJEKTOWY:</p> <p>PRACOWNIA PROJEKTOWA DANCAN</p> <p>20-004 LUBLIN, UL. NARUTOWICZA 21/22</p> <p>TEL./081/441-00-81 FAX/081/441-44-91 E-MAIL: firma@danccad.pl</p>		<p>UPRZEMIAŁA:</p> <p>41/LOA/07</p>		<p>PROJEKT:</p>	
<p>PROJEKTOWY:</p> <p>mgr inż. arch. Janusz Moniak</p>		<p>PROJEKTOWY:</p> <p>mgr inż. Tomasz Surmaczy</p>		<p>PROJEKTOWY:</p> <p>LUB/0070/PWOK/05</p>	
<p>PROJEKTOWY:</p> <p>mgr inż. arch. Róža Szargielski</p>		<p>PROJEKTOWY:</p> <p>19/LOA/05</p>		<p>PROJEKTOWY:</p> <p>NR 1/15</p>	
<p>V 2010</p>		<p>RZUT PRZYZIEMIA</p>		<p>A02</p>	
<p>skala: 1:100</p>		<p>...</p>		<p>...</p>	