



STAN ISTNIEJĄCY

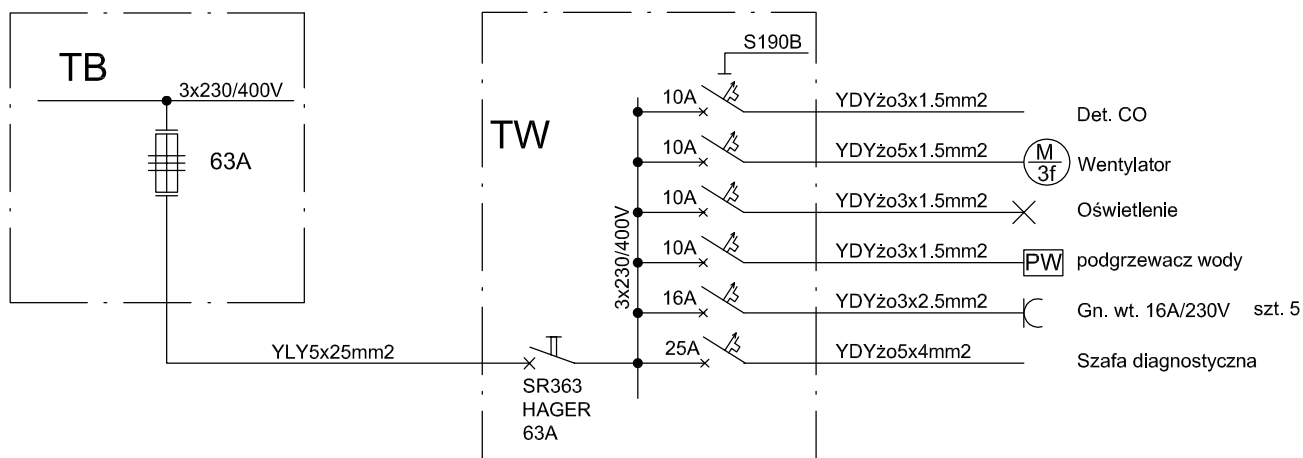

STAN PROJEKTOWANY

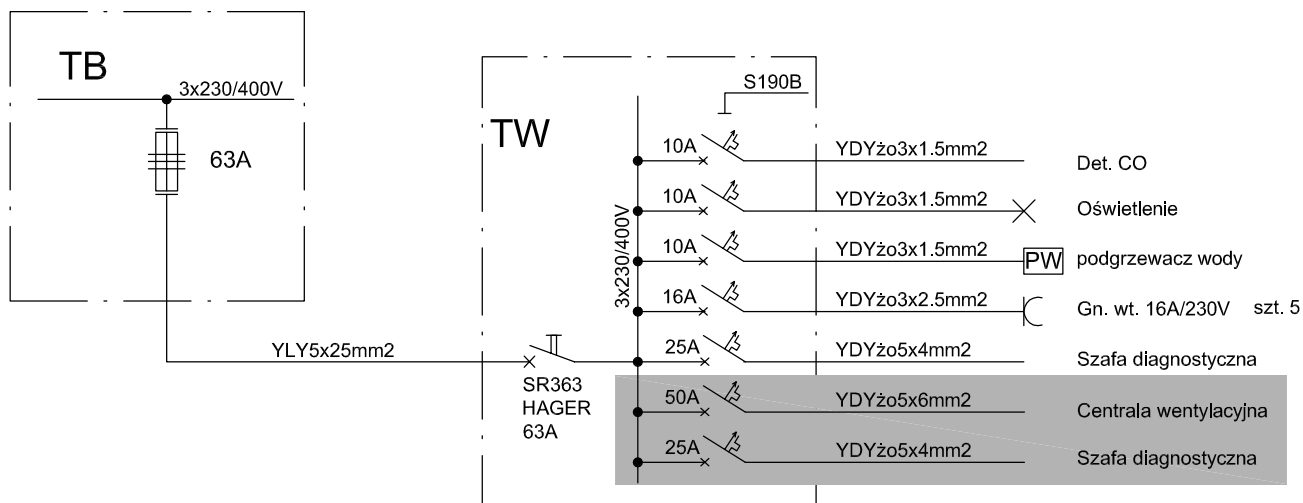

Uwagi:

1. Tablica TB istn.
2. Tablica TW istn. typ RN2x13 Elektroplast Opatówek
3. Elementy nowoprojektowane - podclemniono
4. System ochrony dod. od porażień - istniejący ZEROWANIE

NAZWA I ADRES INWESTYCJI: ROZBUDOWA ZAPLECZA DYDAKTYCZNEGO ZESPOŁU SZKÓŁ IM. M. KOPERNIKA W BEŁŻYCACH PRZY UL. WILCZYŃSKIEGO 98			
INWESTOR: POWIAT LUBELSKI W LUBLINIE UL. SPOKOJNA 9, 20-074 LUBLIN			
BIURO PROJEKTOWE: PRACOWNIA PROJEKTOWA DANCAD 20-004 LUBLIN, UL. NARUTOWICZA 21/22 TEL./081/441-00-81 FAX/081/441-50-91 E-MAIL: firma@dancad.pl			
STADIUM PROJEKTU:		BRANŻA:	
PROJEKT BUDOWLANY		ELEKTRYCZNA	
PROJEKTOWAŁ:	IMIE I NAZWISKO:	UPRAWNIENIA:	PODPIS:
SPRAWDZIŁ:	inż. Stefan Kucharczyk	1672/Lb/82	
	inż. Zbigniew Superson	507/Lb/77	
V 2010	SCHEMAT ZASILANIA		NR RYS.
skala: 1:100			E01
Niniejszy projekt jest chroniony prawami autorskimi, wszelkie zmiany wymagają zgody autora projektu			