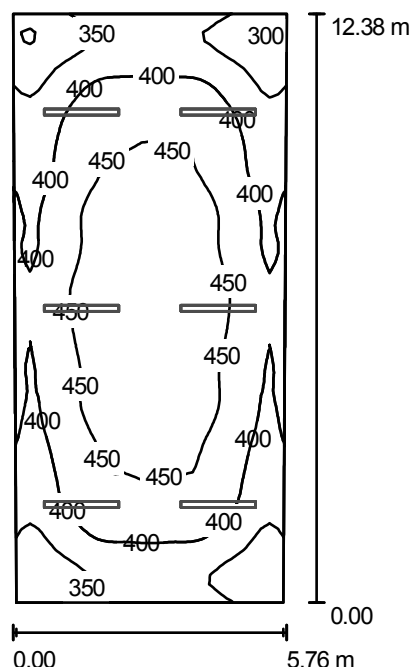


PRACOWNIA PROJEKTOWA SK

BR. WIENIAWSKICH 1/118  
20-844 LUBLINEdytor INŻ. STEFAN KUCHARCZYK  
Telefon  
faks  
e-Mail SKUCHAR@POCZTA.ONET.PL**Pomieszczenie 1 / Wyniki jednoarkuszowe**Wysokość pomieszczenia: 4.500 m, Wysokość montażu: 4.500 m,  
Współczynnik konserwacji: 0.77

Wartości Lux, Skala 1:159

Powierzchnia	$\rho$ [%]	$E_m$ [lx]	$E_{min}$ [lx]	$E_{max}$ [lx]	$E_{min} / E_m$
Płaszczyzna pracy	/	412	285	488	0.693
Podłoga	20	366	254	439	0.694
Sufit	70	141	108	171	0.761
Ściany (4)	64	280	123	506	/

**Płaszczyzna pracy:**Wysokość: 0.850 m  
Siatka: 32 x 64 Punkty  
Margines: 0.000 m**Wykaz opraw**

Nr.	Ilość	Etykieta (Czynnik korekcyjny)	$\Phi$ [lm]	P [W]
1	6	Philips TMW065 2xTL-D58W/830 CON +GMW065 R (1.000)	10400	133.0
W sumie:			62400	798.0

Specyfikacja mocy przyłączeniowej:  $11.33 \text{ W/m}^2 = 2.75 \text{ W/m}^2/100 \text{ lx}$  (Powierzchnia podstawowa:  $70.44 \text{ m}^2$ )