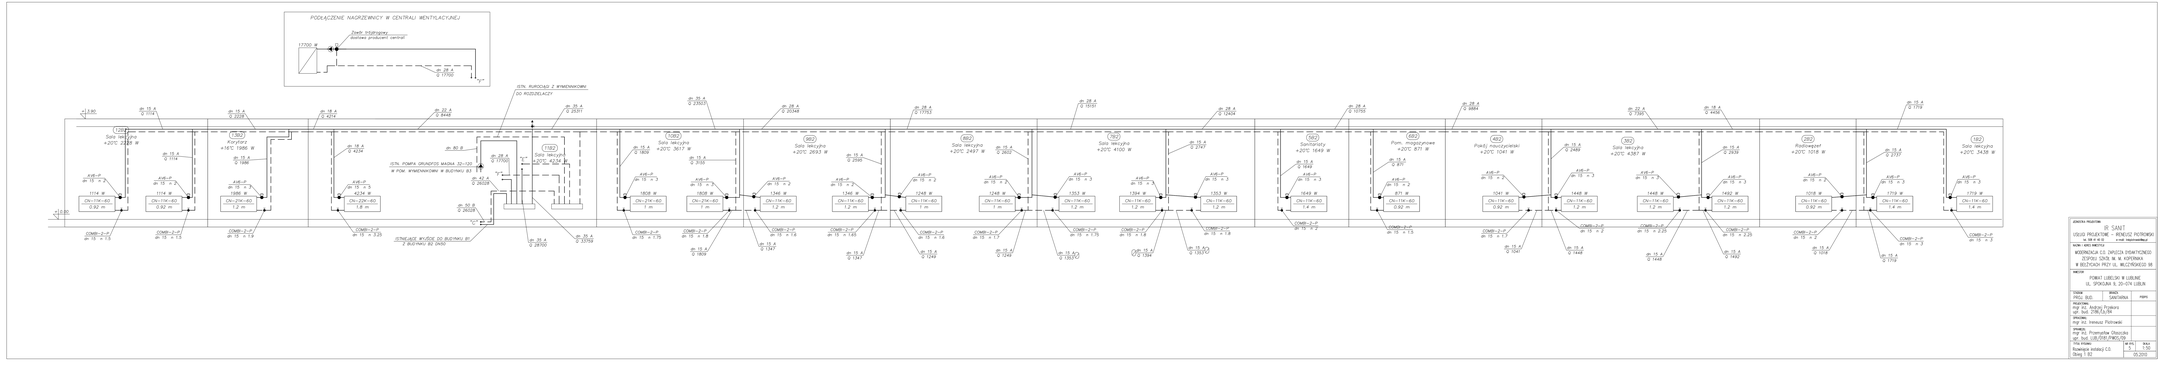

JEDNOSTKA PROJECTOWA:	JR SANIT USŁUGI PROJEKTOWE – RENEUSZ PIOTROWSKI ul. M. K. M. K. 8 e-mail: biuro@jrsanit.pl
NAZWA OBIEKTU:	MODERNIZACJA C.O. ZAPLECZA EDUKATORCZEGO ZSOSU SZKÓŁ IM. M. KOPERNIKA W BEŁŻYCACH PRZY UL. MUCZYŃSKIEGO 98
ADRES:	POWIAT LUBELSKI M. LUBLINE UL. SPOKOJNA 9, 20-074 LUBLIN
TYTUŁ: RZUT. BUD.	BRANŻA: SANITARNA / PGPI
PROJEKTOWAŁ: mgr inż. Andrzej Piotrowski upr. bud. 2/90/LUBLIN	
SPRAWDZIŁ: mgr inż. Ireneusz Piotrowski	
OBLICZYŁ: mgr inż. Przemysław Olszyńska upr. bud. LUB/0551/PWOL/09	
TYTUŁ RYSUNKU: Rzut parteru instalacji C.O. Skala 1:50	W ETAPIE: PROJ. BUD. DATA: 25.2010