



BIUROWO MIESZKALNY-PIĘTRO

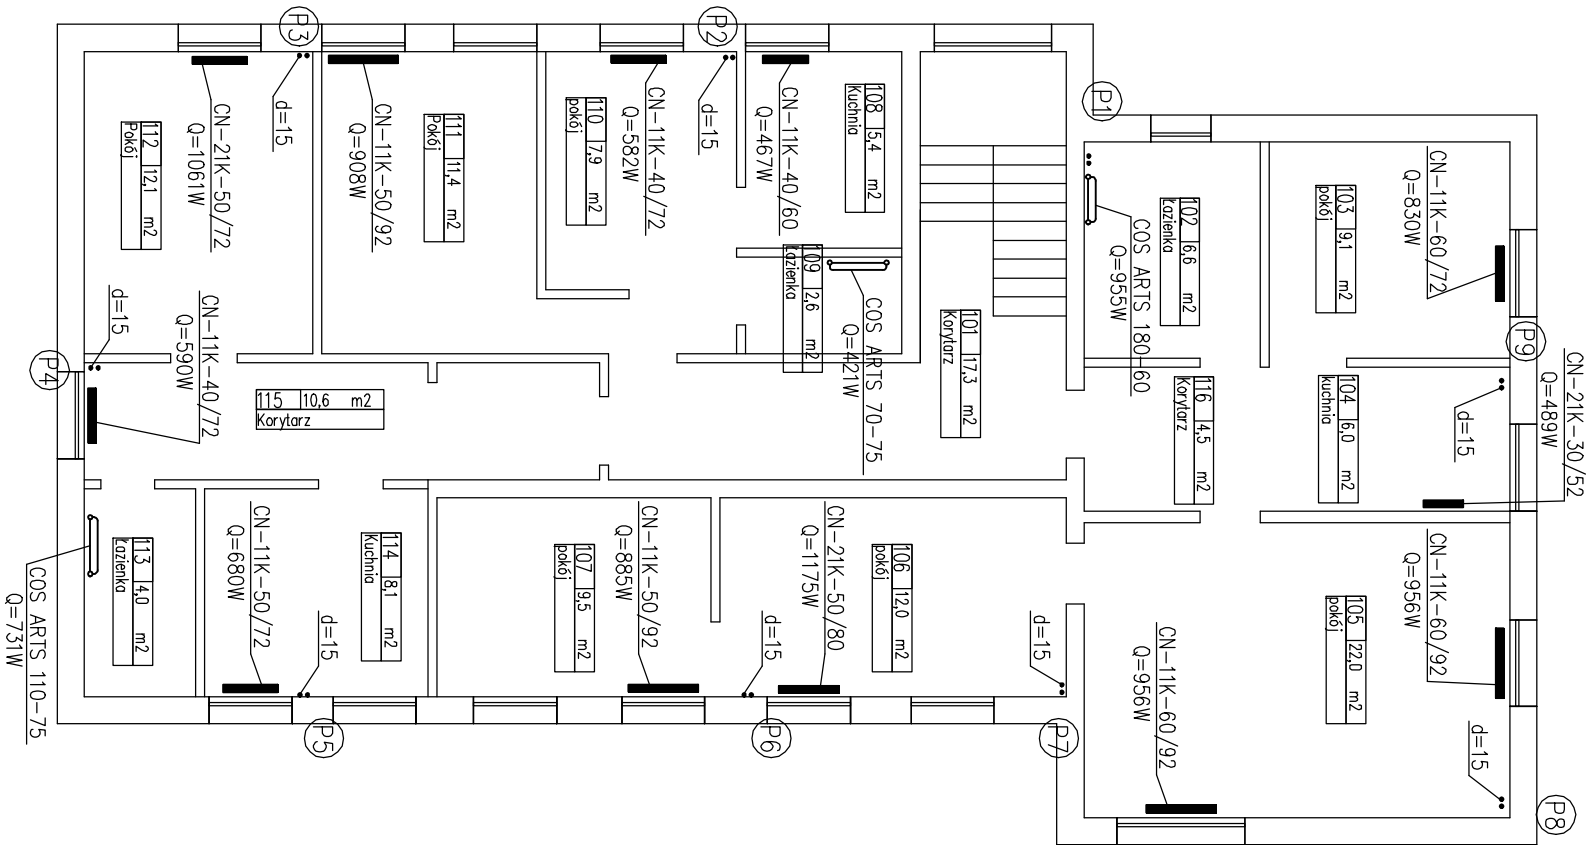

BIUROWO MIESZKALNY-PIWNICA

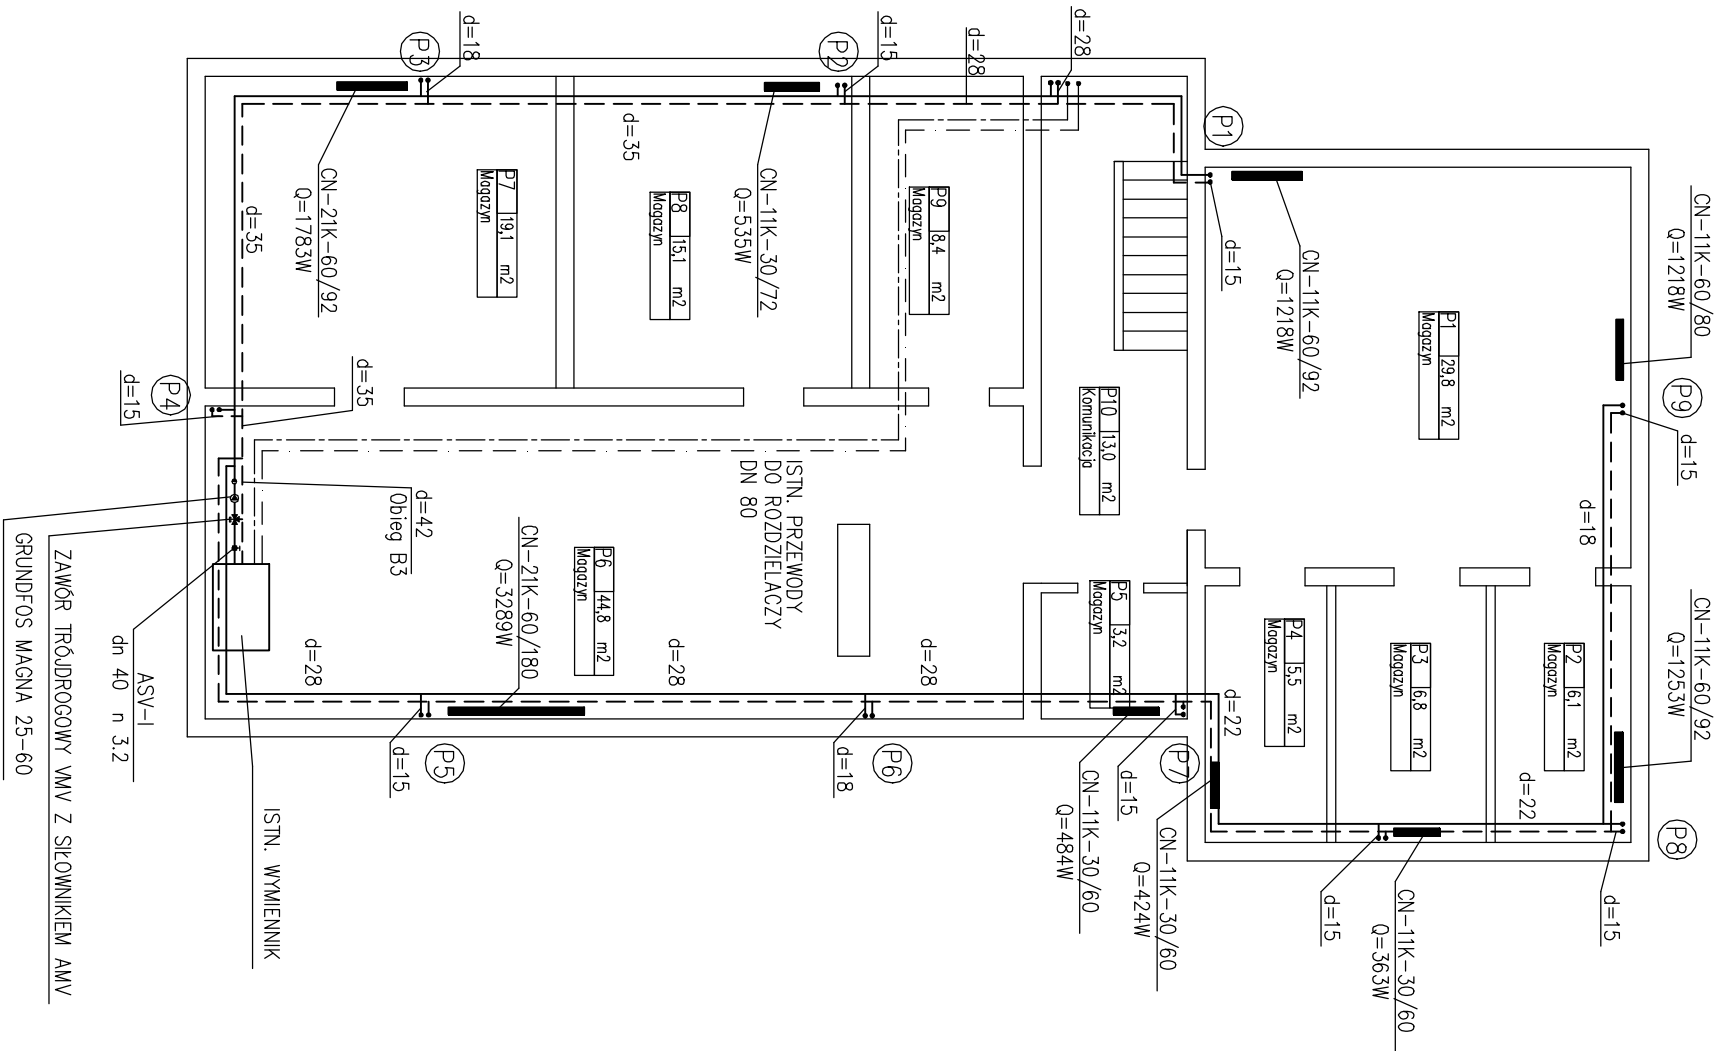

JEDNOSTKA PROJEKTOWA		
IR SANIT		
USŁUGI PROJEKTOWE – IRENEUSZ PIOTROWSKI		
tel. 508 41 40 02		
e-mail: irepiotrowski@wp.pl		
NAZWA I ADRES INWESTYCJI		
MODERNIZACJA C.O. ZAPLECZA DYDAKTYCZNEGO ZESPOŁU SZKÓŁ IM. M. KOPERNIKA W BĘŁŻYCACH PRZY UL. WILCZYŃSKIEGO 98		
INWESTOR		
POWIAT LUBELSKI W LUBLINIE UL. SPOKOJNA 9, 20–074 LUBLIN		
STADIUM	BRANŻA	PODPIS
PROJ. BUD.	SANITARNA	
PROJEKTOWAŁ:		
mgr inż. Andrzej Przekora		
upr. bud. 2186/Lb/84		
OPRACOWAŁ:		
mgr inż. Ireneusz Piotrowski		
SPRAWDZIŁ:		
mgr inż. Przemysław Głuszczka		
upr. bud. LUB/0181/PWOS/09		
TYTUŁ RYSUNKU	NR RYS.	SKALA
Rzut budynku B3 (piwnica i piętro)	2	1:100
Instalacja C.O.		05.2010