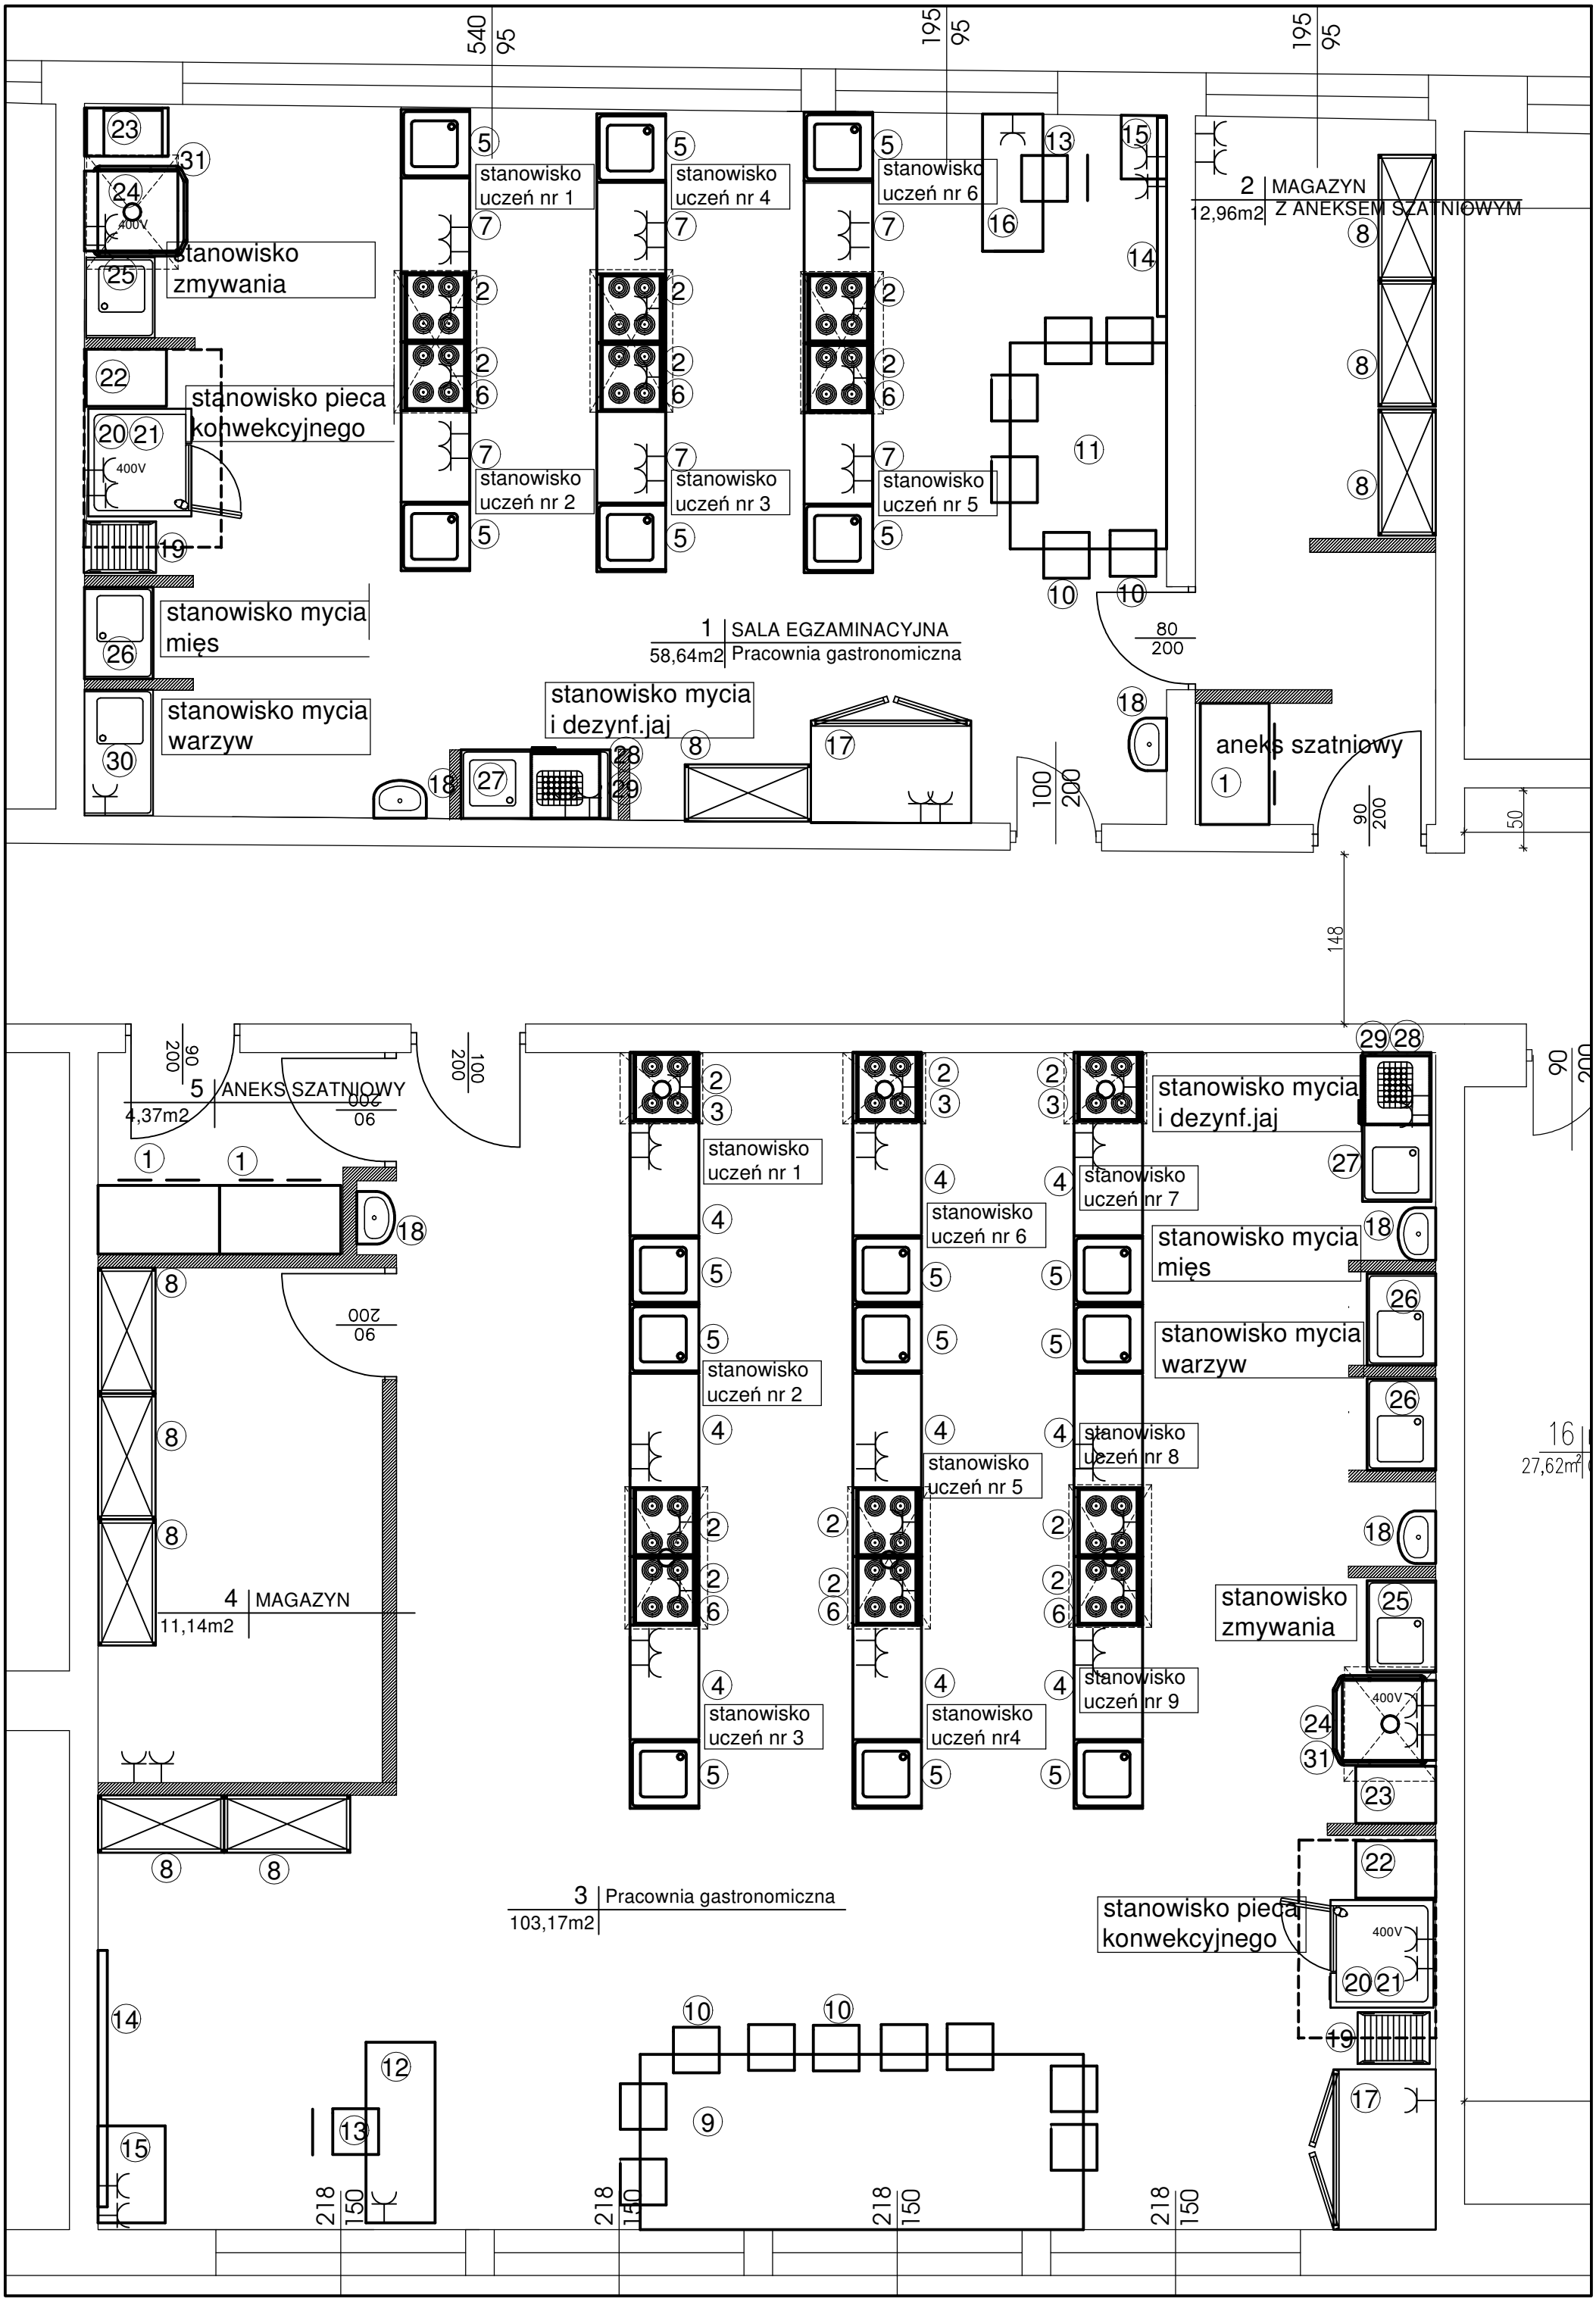
540
95
195
95
195
95
stanowisko uczeń nr 1
stanowisko uczeń nr 4
stanowisko uczeń nr 6
stanowisko uczeń nr 2
stanowisko uczeń nr 3
stanowisko uczeń nr 5
stanowisko zmywania
stanowisko pieca konwekcyjnego
stanowisko mycia mięs
stanowisko mycia warzyw
stanowisko mycia i dezynf.jaj
2 MAGAZYN
12,96m2
Z ANEKSEM SZATNIOWYM
1 SALA EGZAMINACYJNA
58,64m2
Pracownia gastronomiczna
aneks szatniowy
5 ANEKS SZATNIOWY
4,37m2
4 MAGAZYN
11,14m2
stanowisko uczeń nr 1
stanowisko uczeń nr 6
stanowisko uczeń nr 7
stanowisko uczeń nr 2
stanowisko uczeń nr 5
stanowisko uczeń nr 8
stanowisko uczeń nr 3
stanowisko uczeń nr4
stanowisko uczeń nr 9
stanowisko mycia i dezynf.jaj
stanowisko mycia mięs
stanowisko mycia warzyw
stanowisko zmywania
stanowisko pieca konwekcyjnego
3 Pracownia gastronomiczna
103,17m2
16
27,62m2
400V
80
200
100
200
90
200
50
148
218
150